

VARADERO




RAMPA



PARCELA 1. EDIFICIO DE GESTIÓN



PARCELA 2. NAVE TALLER

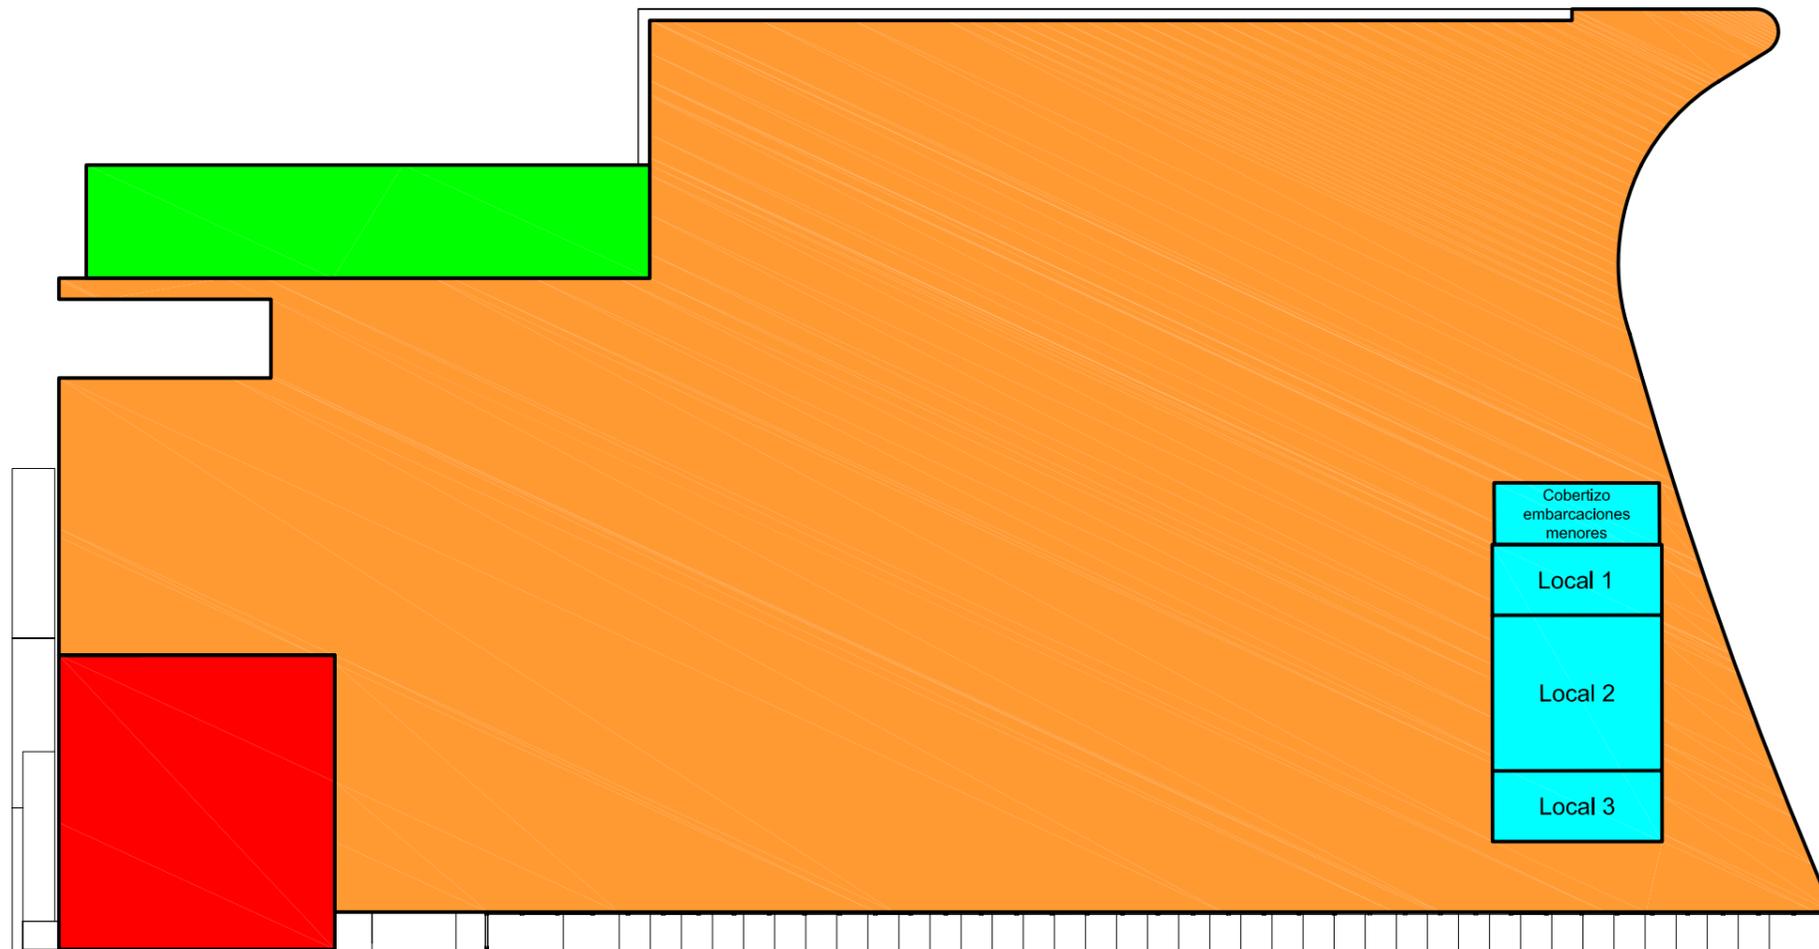


Cobertizo  
embarcaciones  
menores

Local 1

Local 2

Local 3

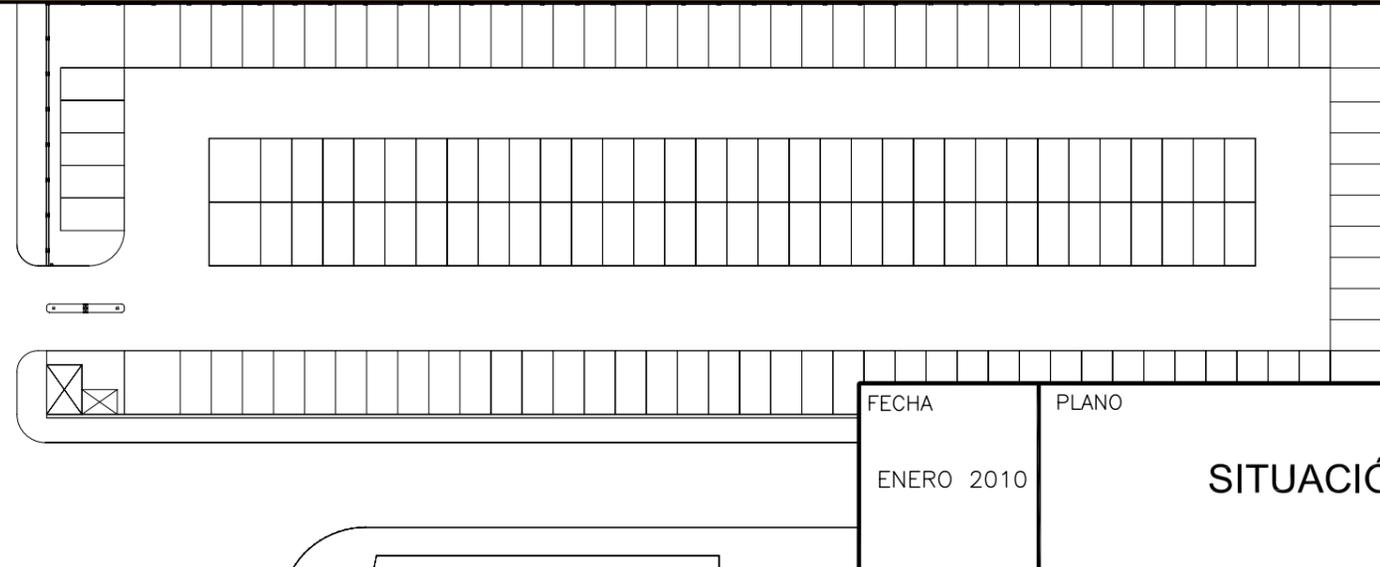

FECHA

ENERO 2010

PLANO

SITUACIÓN ACTUAL

ESCALA

1:500